







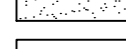


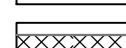
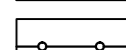



### Експлікація будівель та споруд

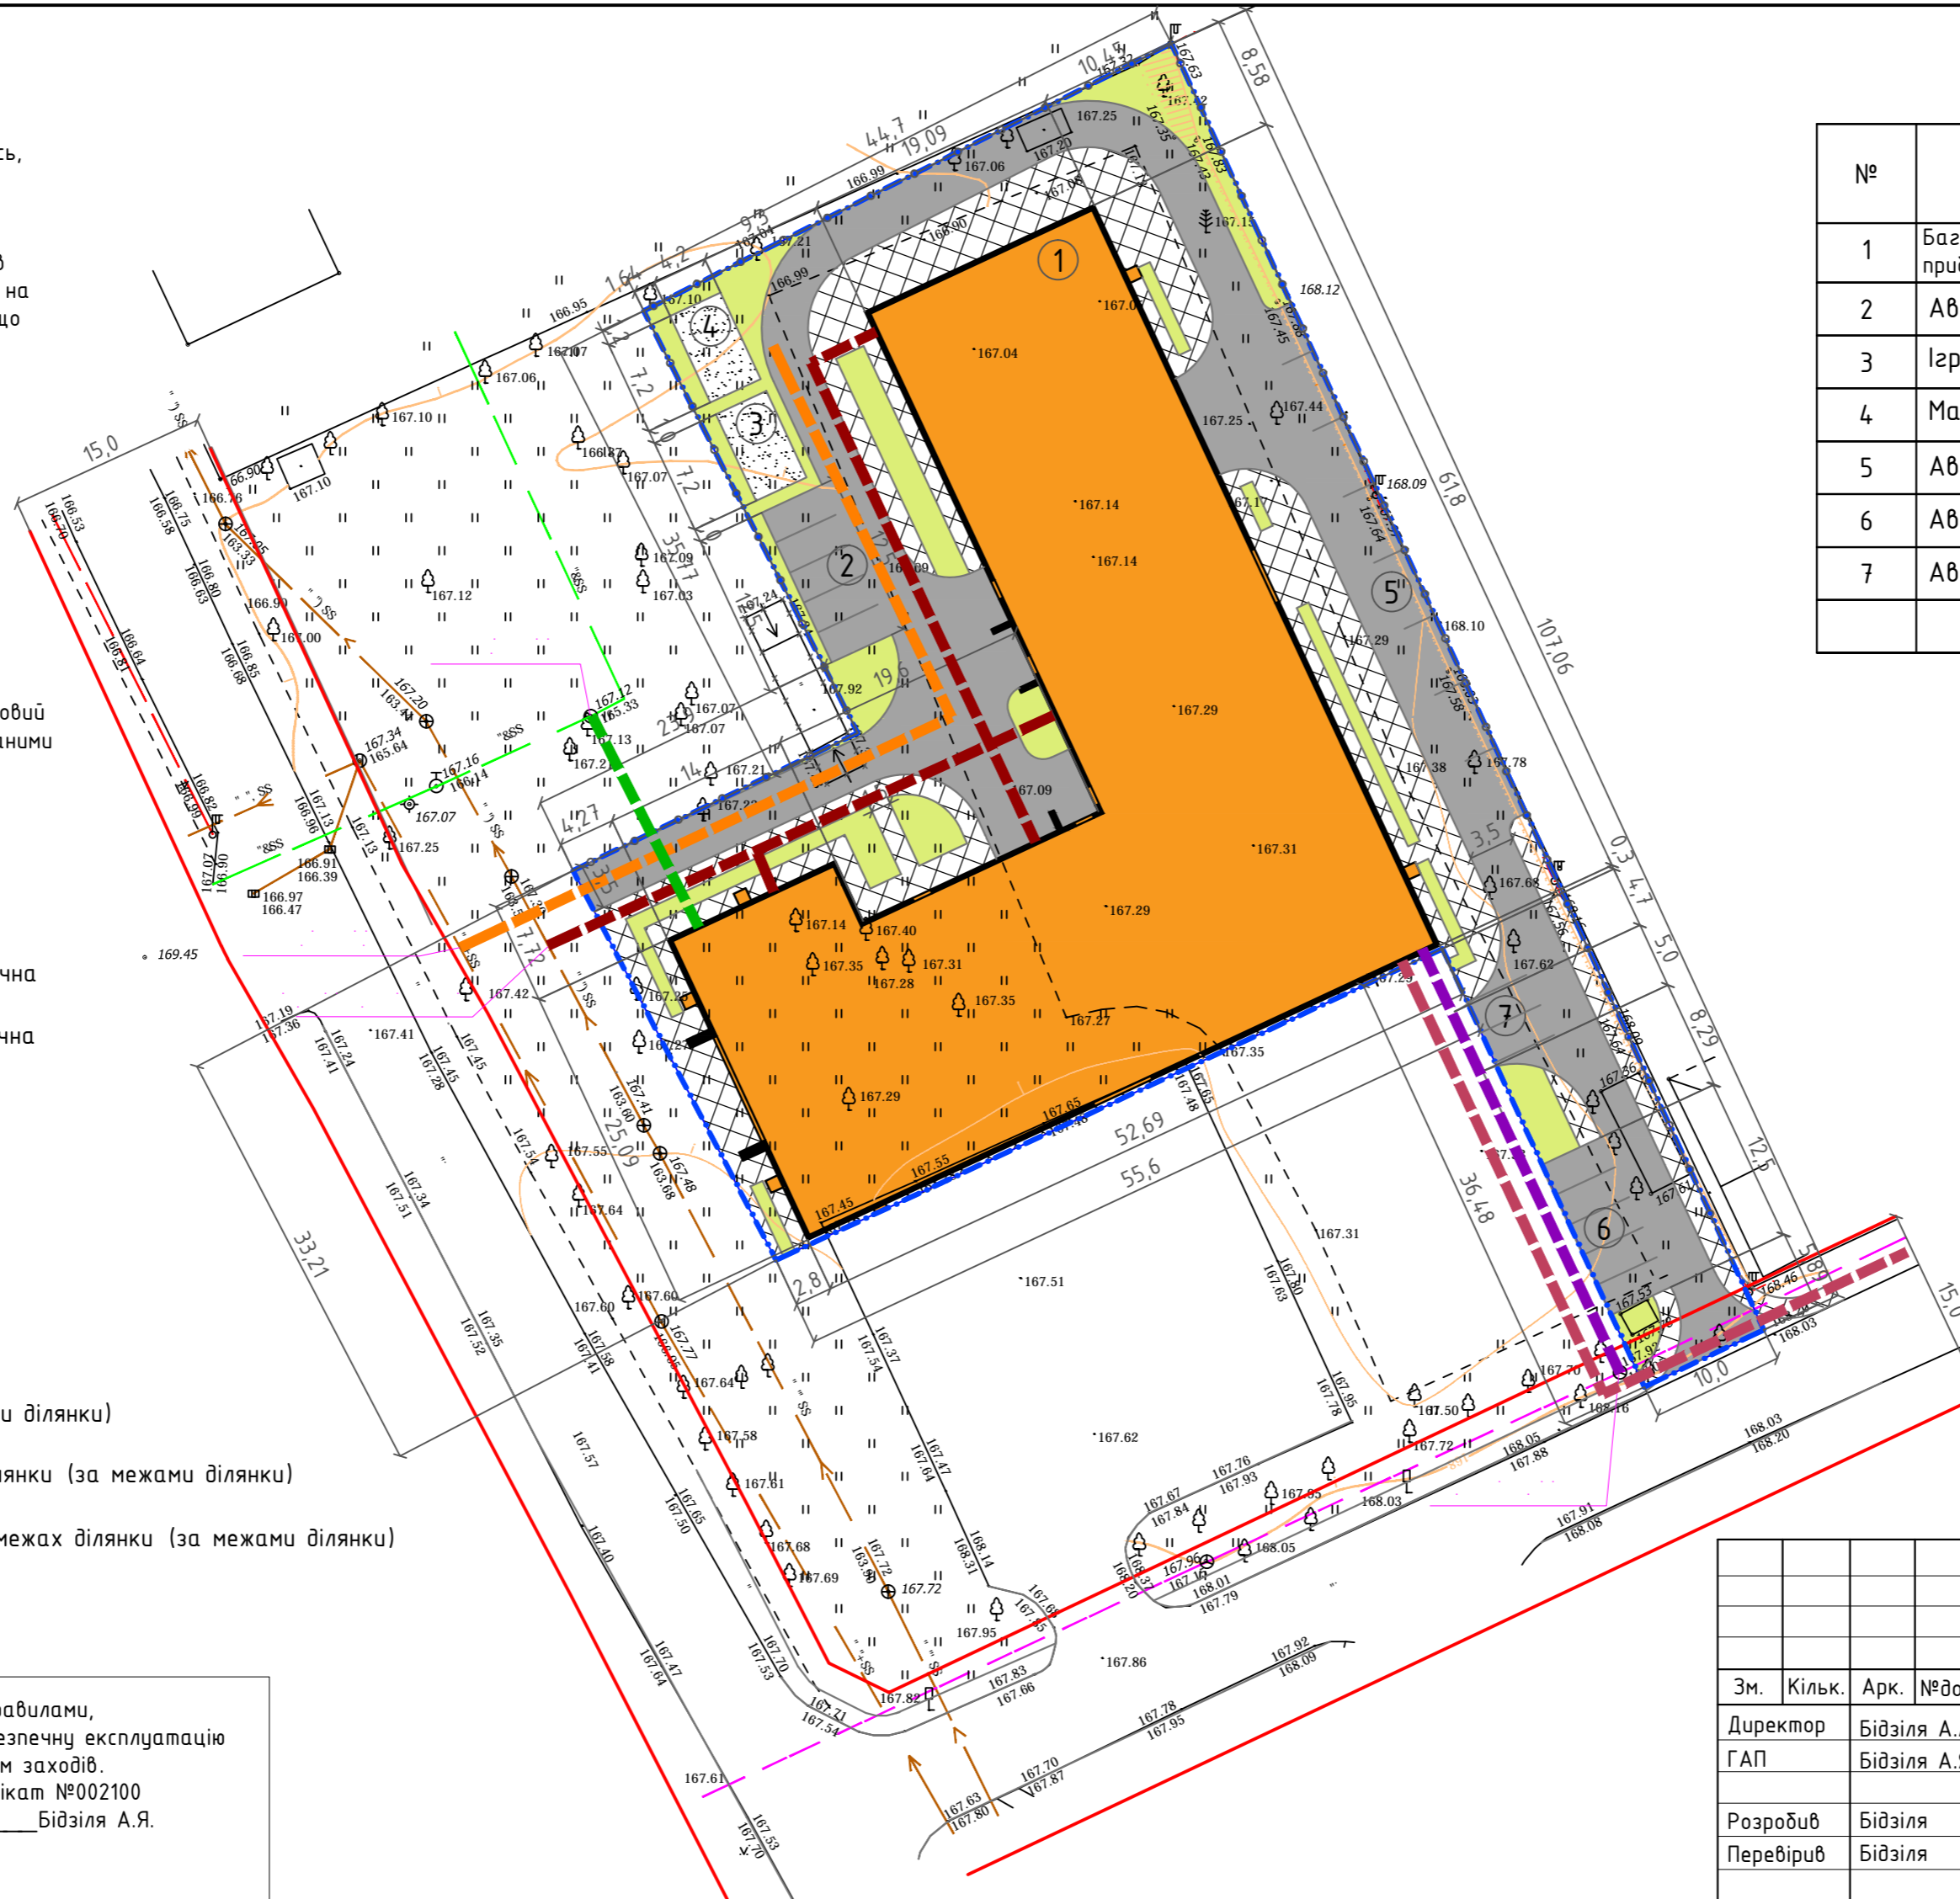
№	Найменування	Площа забудови, м <sup>2</sup>	Примітки
1	Багатоповерховий житловий будинок з вбудовано - прибудованими приміщеннями	1939,0	Проект.
2	Автомобільна стоянка		Проект.
3	Ігровий майданчик	120,96	Проект.
4	Майданчик для відпочинку	120,96	Проект.
5	Автомобільна стоянка		Проект.
6	Автомобільна стоянка		Проект.
7	Автомобільна стоянка		Проект.
			Проект.

1. Автомобільні стоянки біля об'єкту будуть використовуватись, як парковки для інвалідів та гостьові парковки.  
2. Автомобільні стоянки для постійного зберігання автомобілів будуть у підземному паркінгу та на існуючій автомобільній парковці, що розміщена на відстані 15м від проектної ділянки.

### Умовні позначення

-  - Межі ділянки виділені під багатоповерховий житловий будинок з вбудовано - прибудованими приміщеннями
-  - Червона лінія
-  - Водопровід проектний
-  - Каналізація проектна побутова самотічна
-  - Каналізація проектна зливово самотічна
-  - Електрокабеля 0,4 кВ
-  - Лінія зв'язку проектна
-  - Проектна будівля
-  - Ігровий майданчик
-  - Майданчик для відпочинку
-  - Озеленення в межах ділянки (за межами ділянки)
-  - Асфальтобетонне мощення в межах ділянки (за межами ділянки)
-  - Мощення ділянки бетонною плиткою в межах ділянки (за межами ділянки)
-  - Проектна огорожа

Проект розроблено у відповідності з діючими нормами, правилами, інструкціями та державними стандартами і забезпечує безпечну експлуатацію споруд та будівель при дотриманні передбачених проектом заходів.  
Кваліфікаційний сертифікат №002100  
Головний архітектор проекту \_\_\_\_\_ Бідзіля А.Я.  
"\_\_\_\_\_" 2016 р.



Зм.	Кільк.	Арк.	№ док.	Підпис	Дата	Детальний план території в межах земельної ділянки (кадастровий номер 5610700000:01:010:0106) по вул.Правика, м. Кузнецовськ (Вараш)			
Директор	Бідзіля А.А.					Виконавчий комітет Кузнецовської міської ради	Стадія	Аркуш	Аркушів
ГАП	Бідзіля А.Я.						П	2	
Розробив	Бідзіля					Схема водопостачання та водовідведення Схема телефонної каналізації Схема електропостачання	ПП "СПЕЦПРОЕКТ"		
Перевірив	Бідзіля								